



PIANTA PIANO TERRA
con individuazione del reparto dialisi
fuori scala

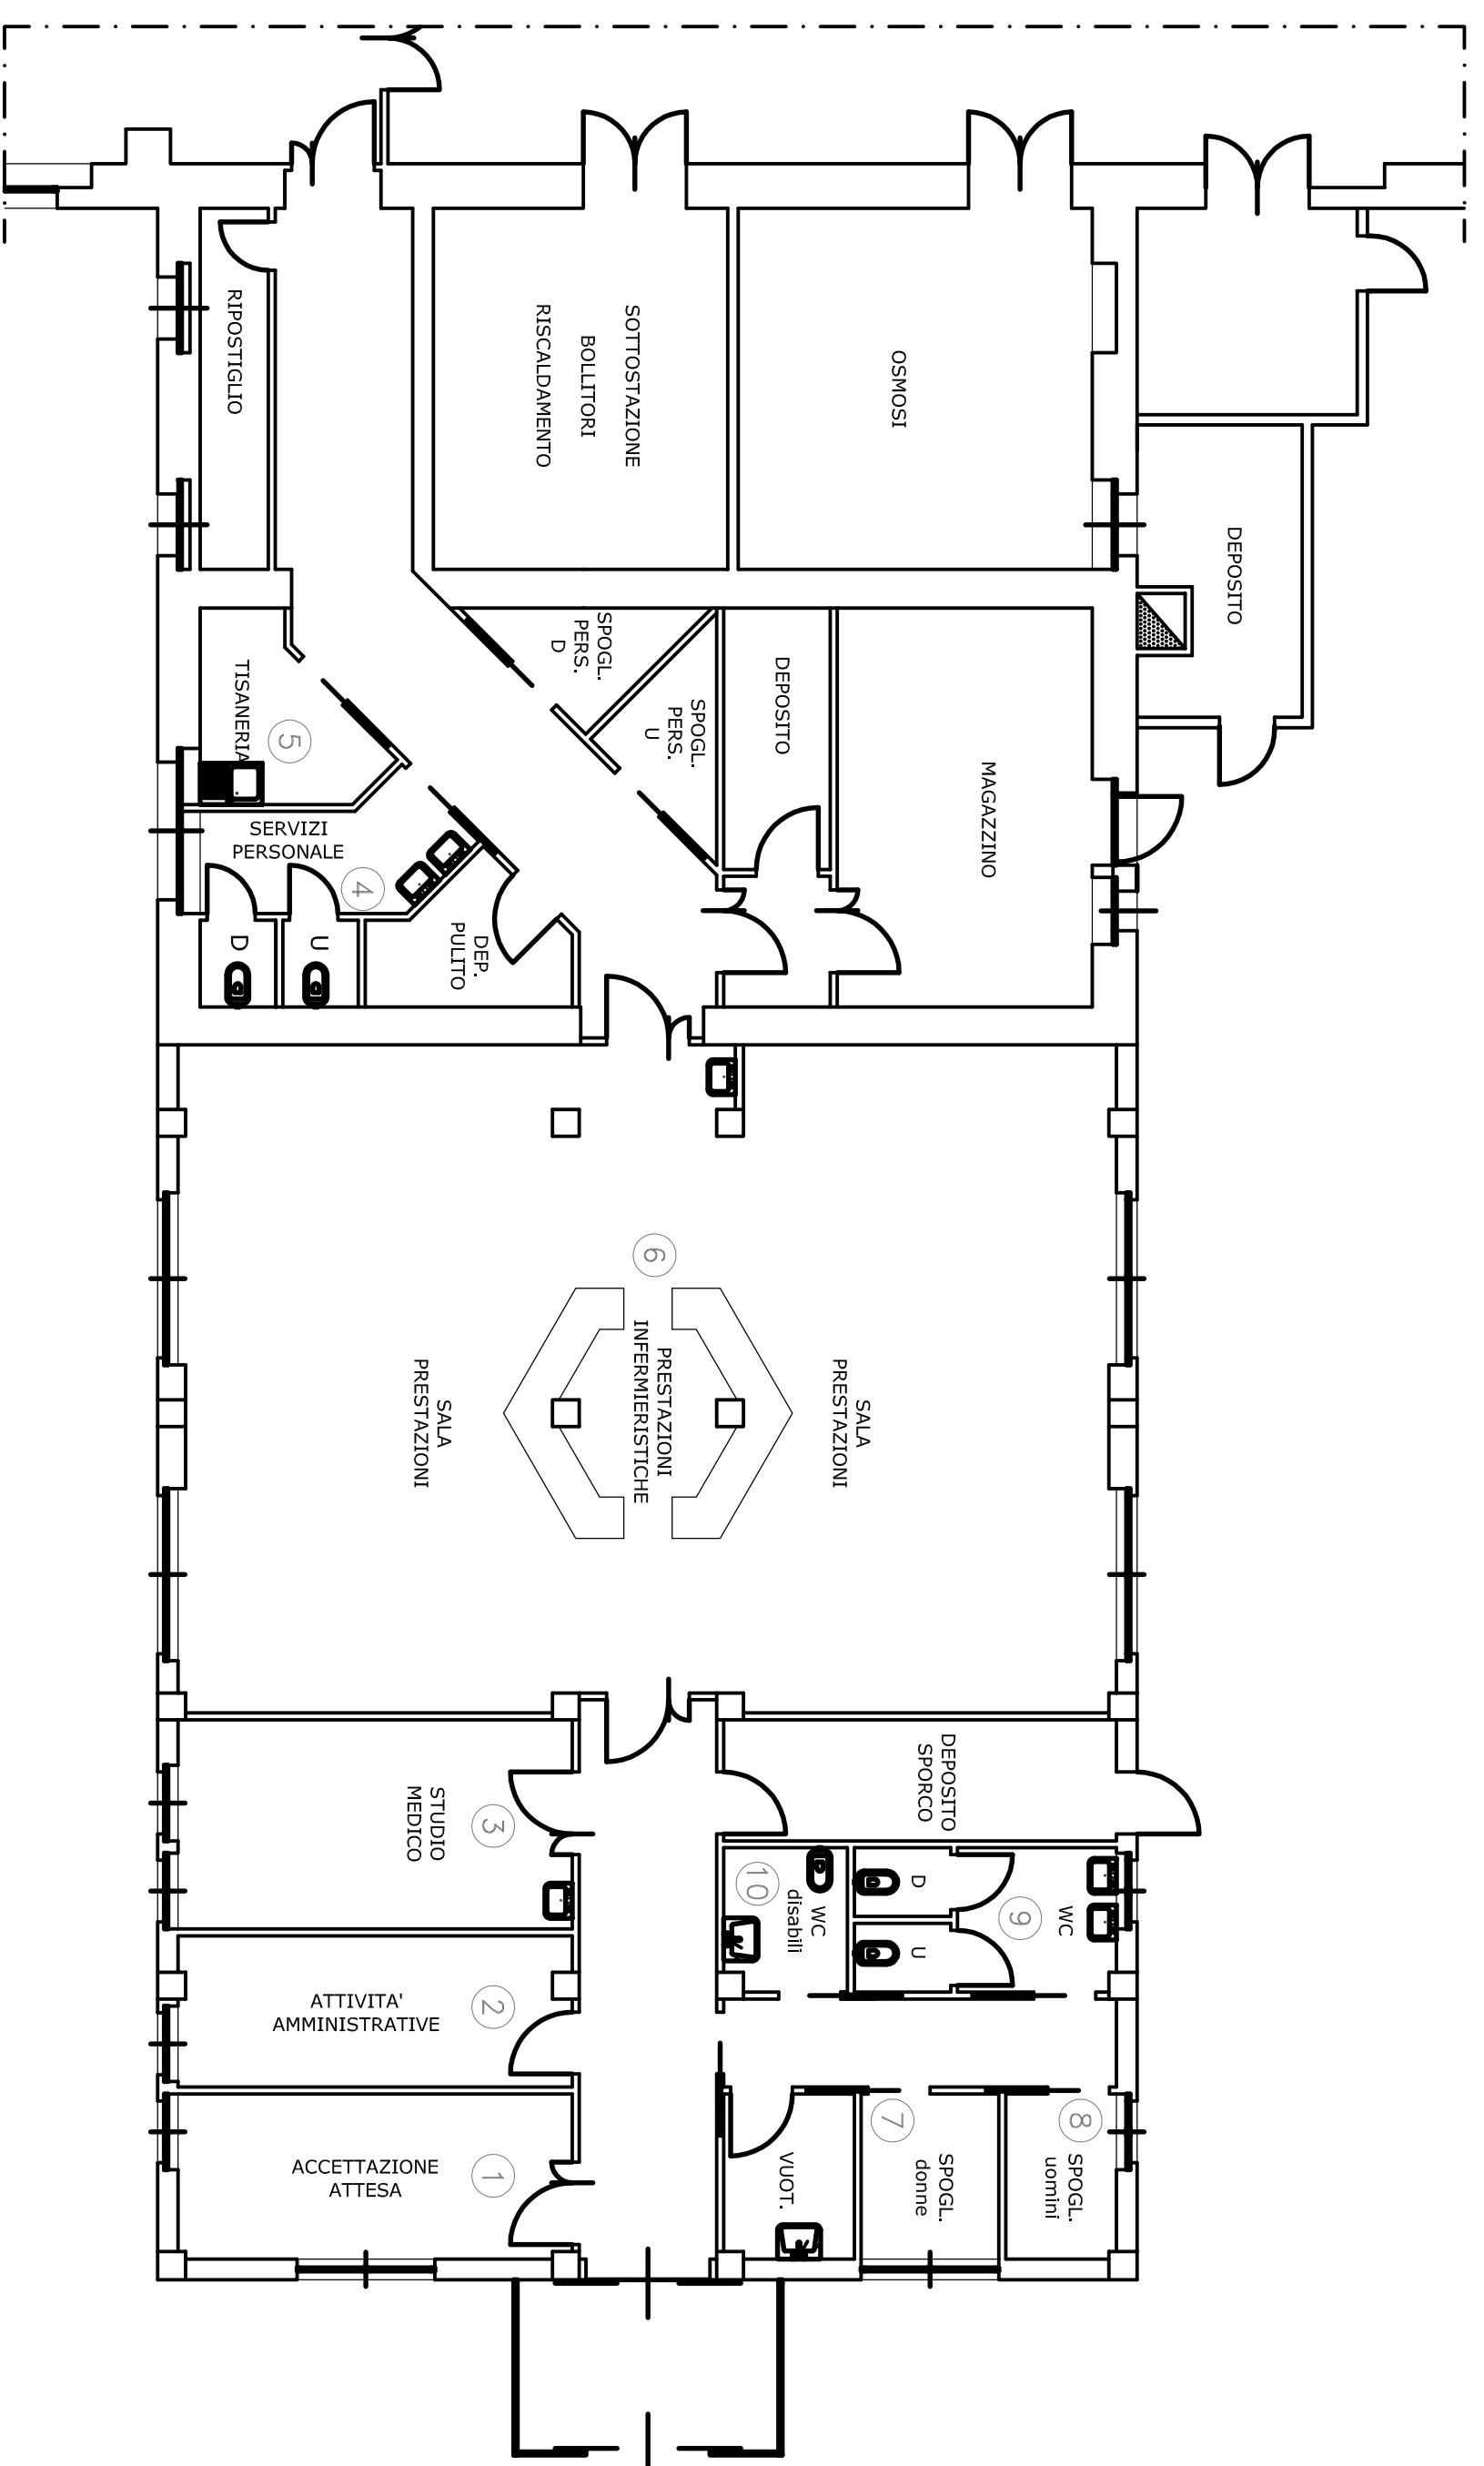

REPARTO	LOCALE	SUPERFICIE LOCALE
Dialisi	1 - accettazione/attesa	13,75
	2 - attività amministrative	12,61
	3 - studio medico	17,42
	4 - servizi personale	8,95
	5 - tisameria	5,70
	6 - sala prestazioni	132,44
	7 - spogliatoio donne	4,80
	8 - spogliatoio uomini	3,86
	9 - WC	7,97
	10 - wc disabili	3,78

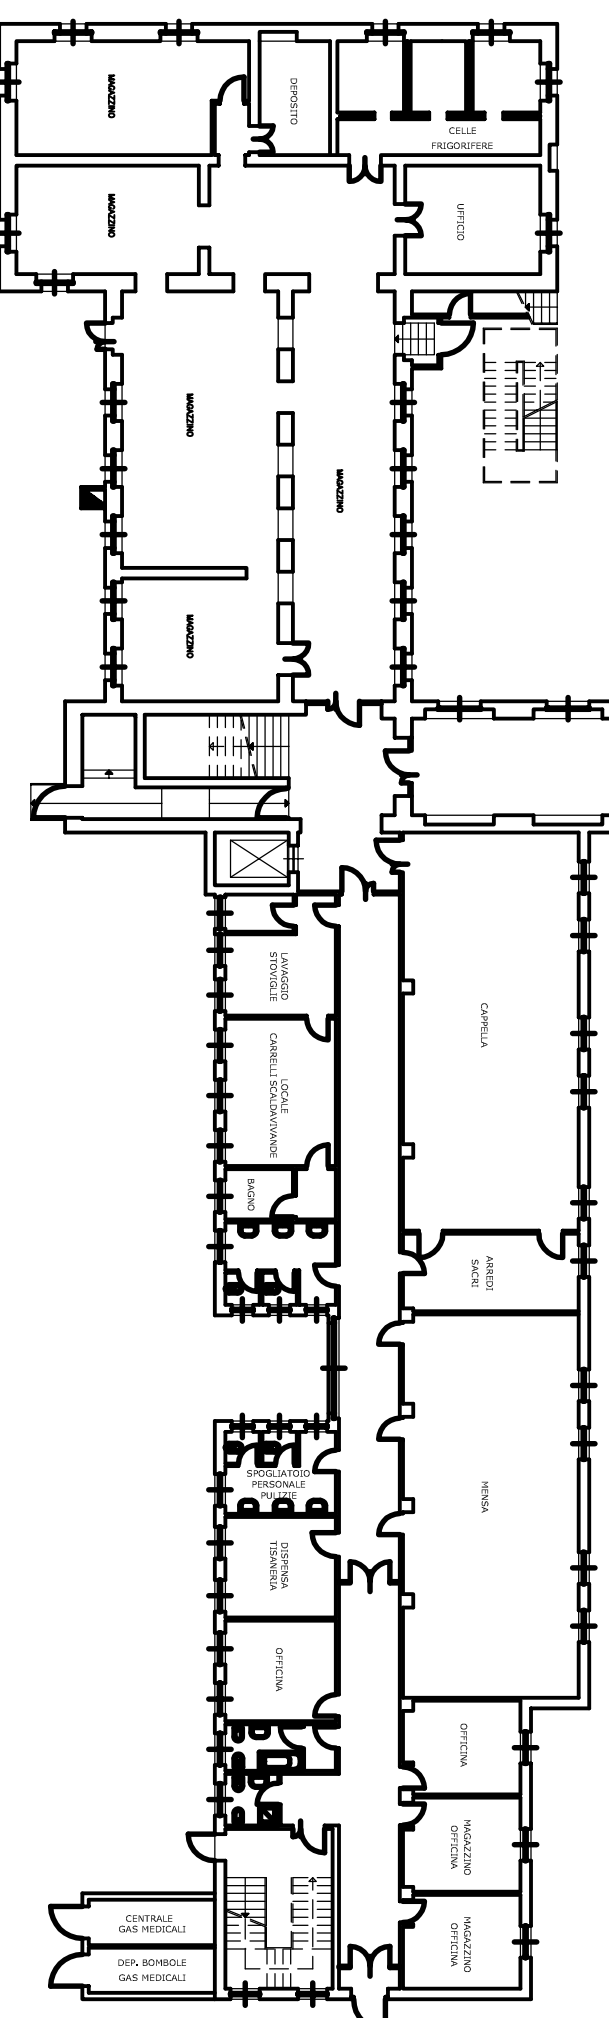

AZIENDA OSPEDALIERA DELLA PROVINCIA DI PAVIA
Sede Legale - Via Repubblica, 34 - 27100 PAVIA
Tel. 0382 330936 - Telefax 0382 531174
www.ospedale.pavia.it

U.O.C. DIPARTIMENTO RISORSE STRUMENTALI

RESIDIO OSPEDALIERO DI CASORATE PRIMO

REPARTO C.A.L. DIALISI

PIANTA PIANO TERRA

SCALA 1:80

PROGETTO F.E.E. ZUCCHERATE PAVIA/Ospedale Carlo Malacarne

dati normalizzati: rsd\delgado\p7\ag2014.dwg

DATA

APRILE 2014

TAVOLA N. 1