


## OSPEDALE DI VIGEVANO PIANTA PIANO TERRA (Stralcio Bar)

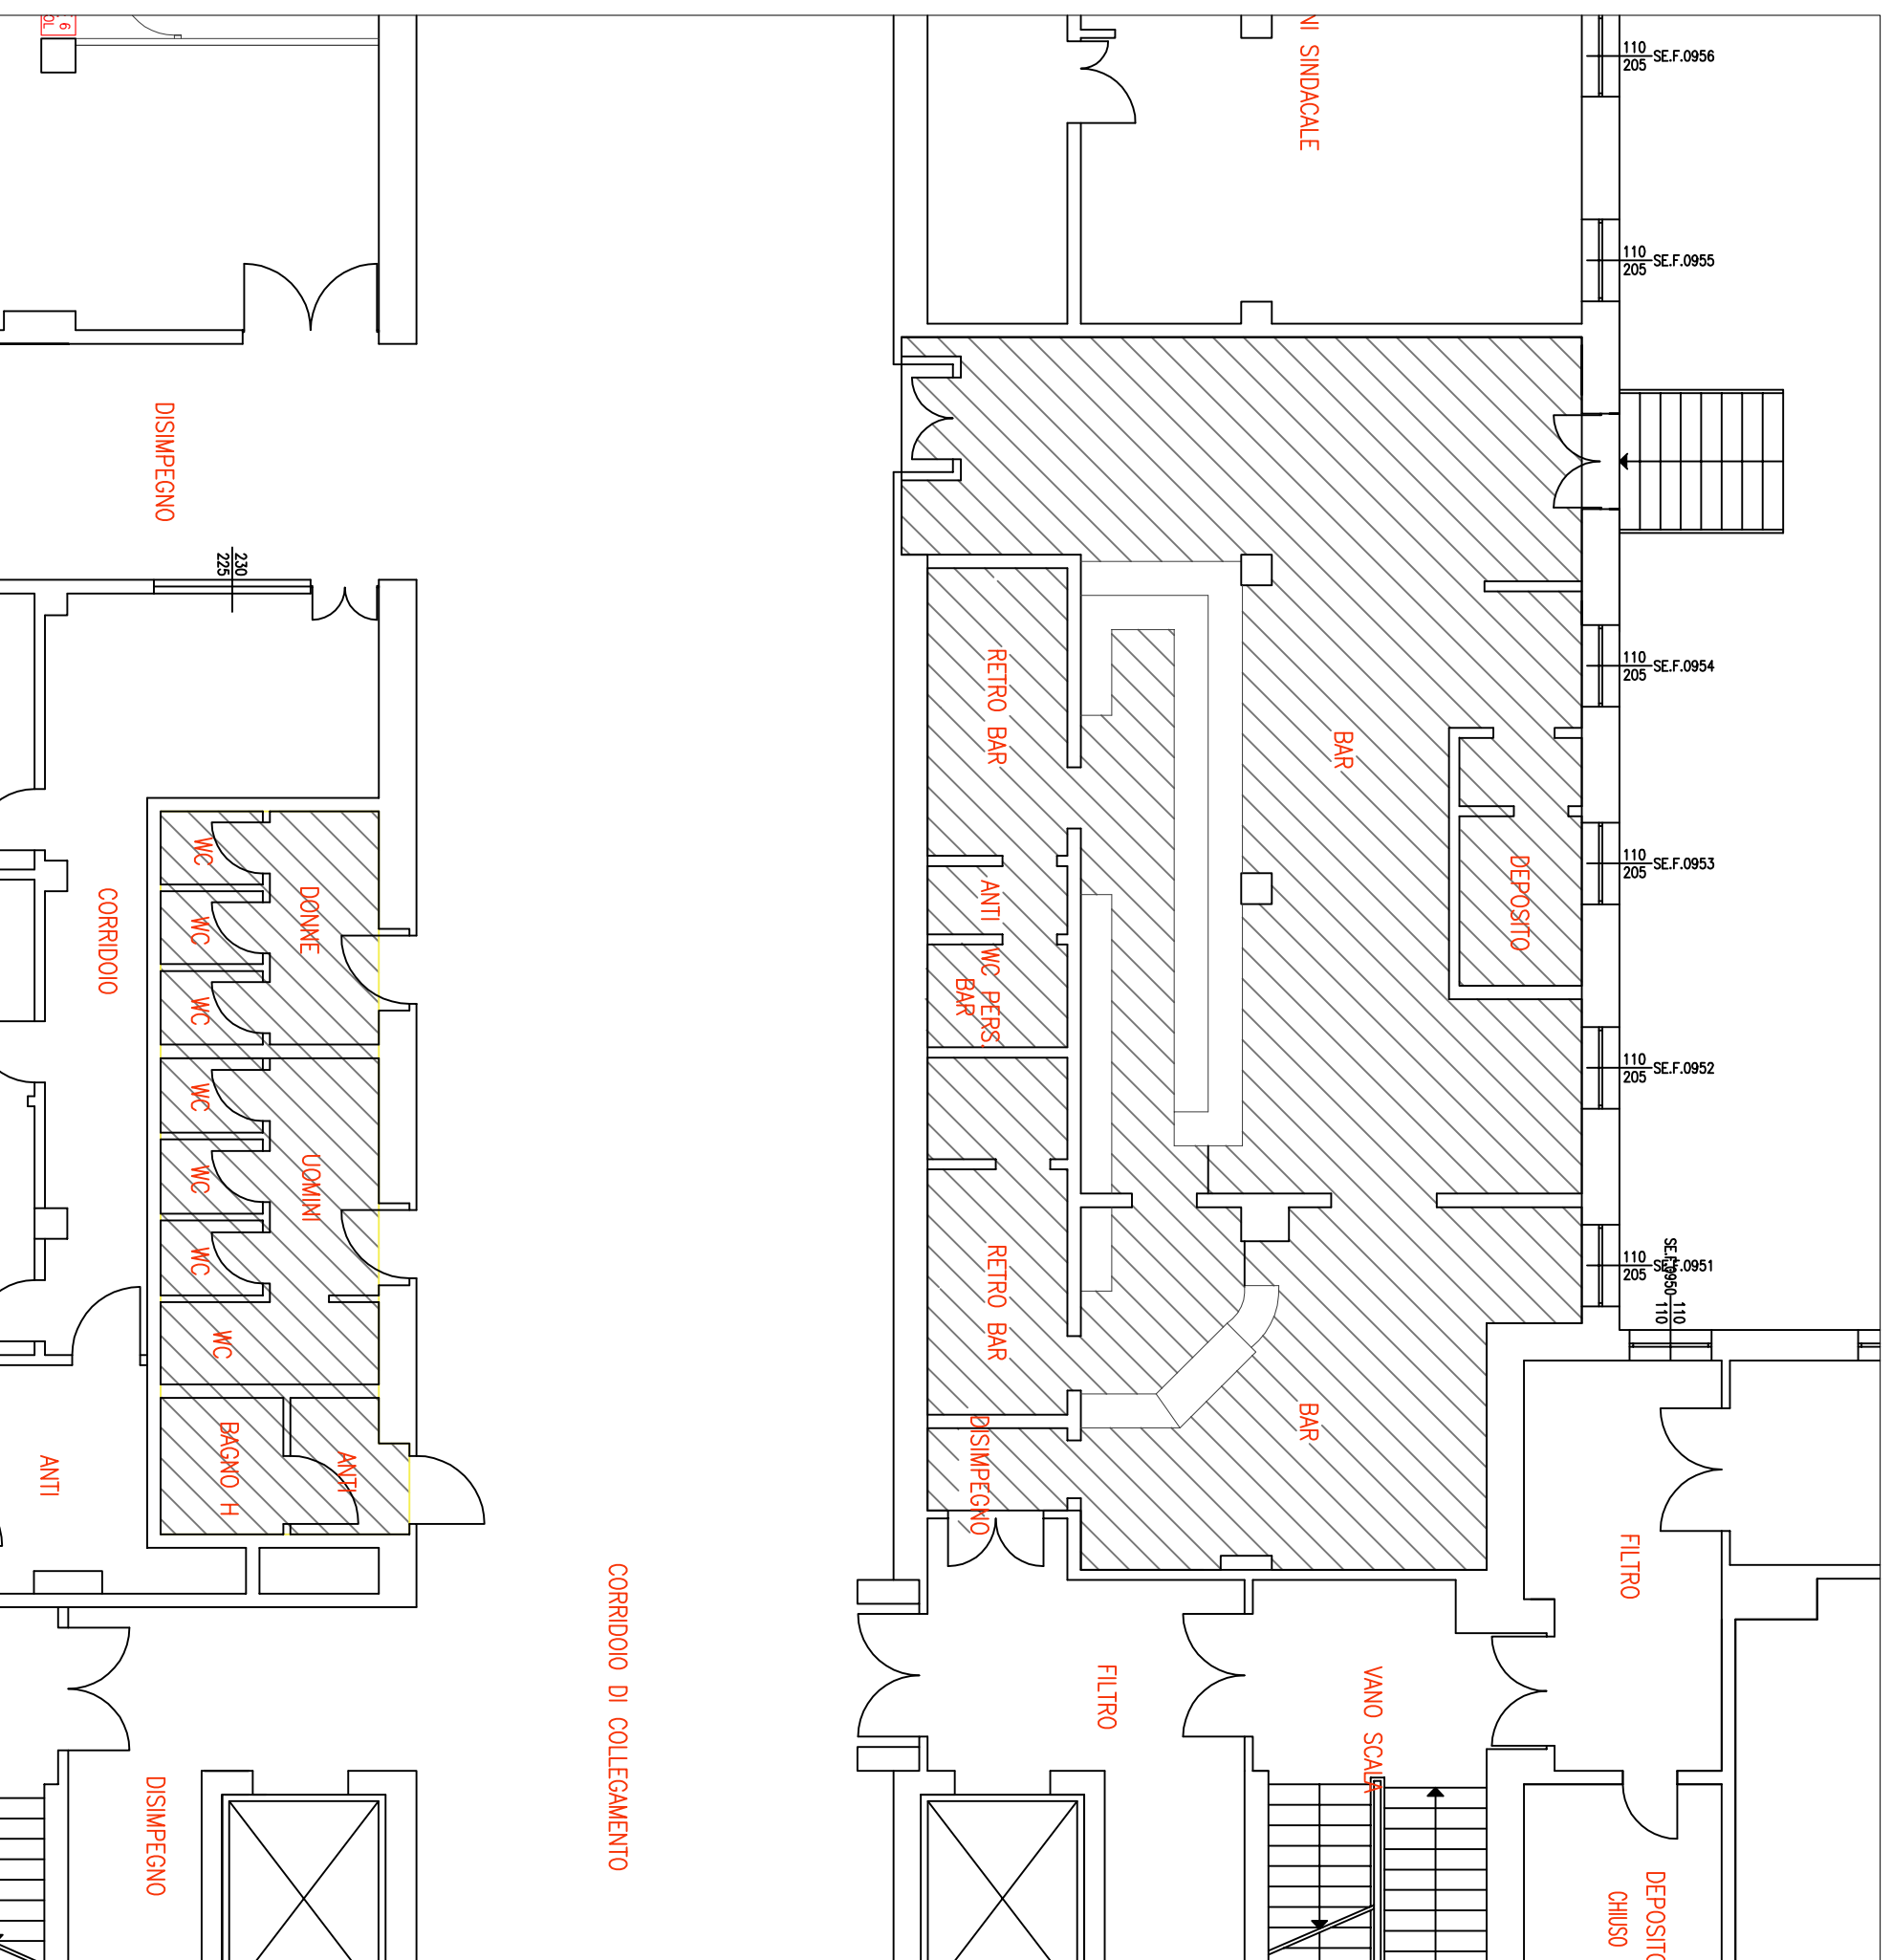

### NOTE:

- Superficie Bar mq. 165,00
- Tutte le utenze (energia elettrica, acqua potabile e riscaldamento) sono collegate agli impianti dell'ospedale