


OSPEDALE DI VOGHERA PIANTA PIANO TERRA (Stralcio Bar)

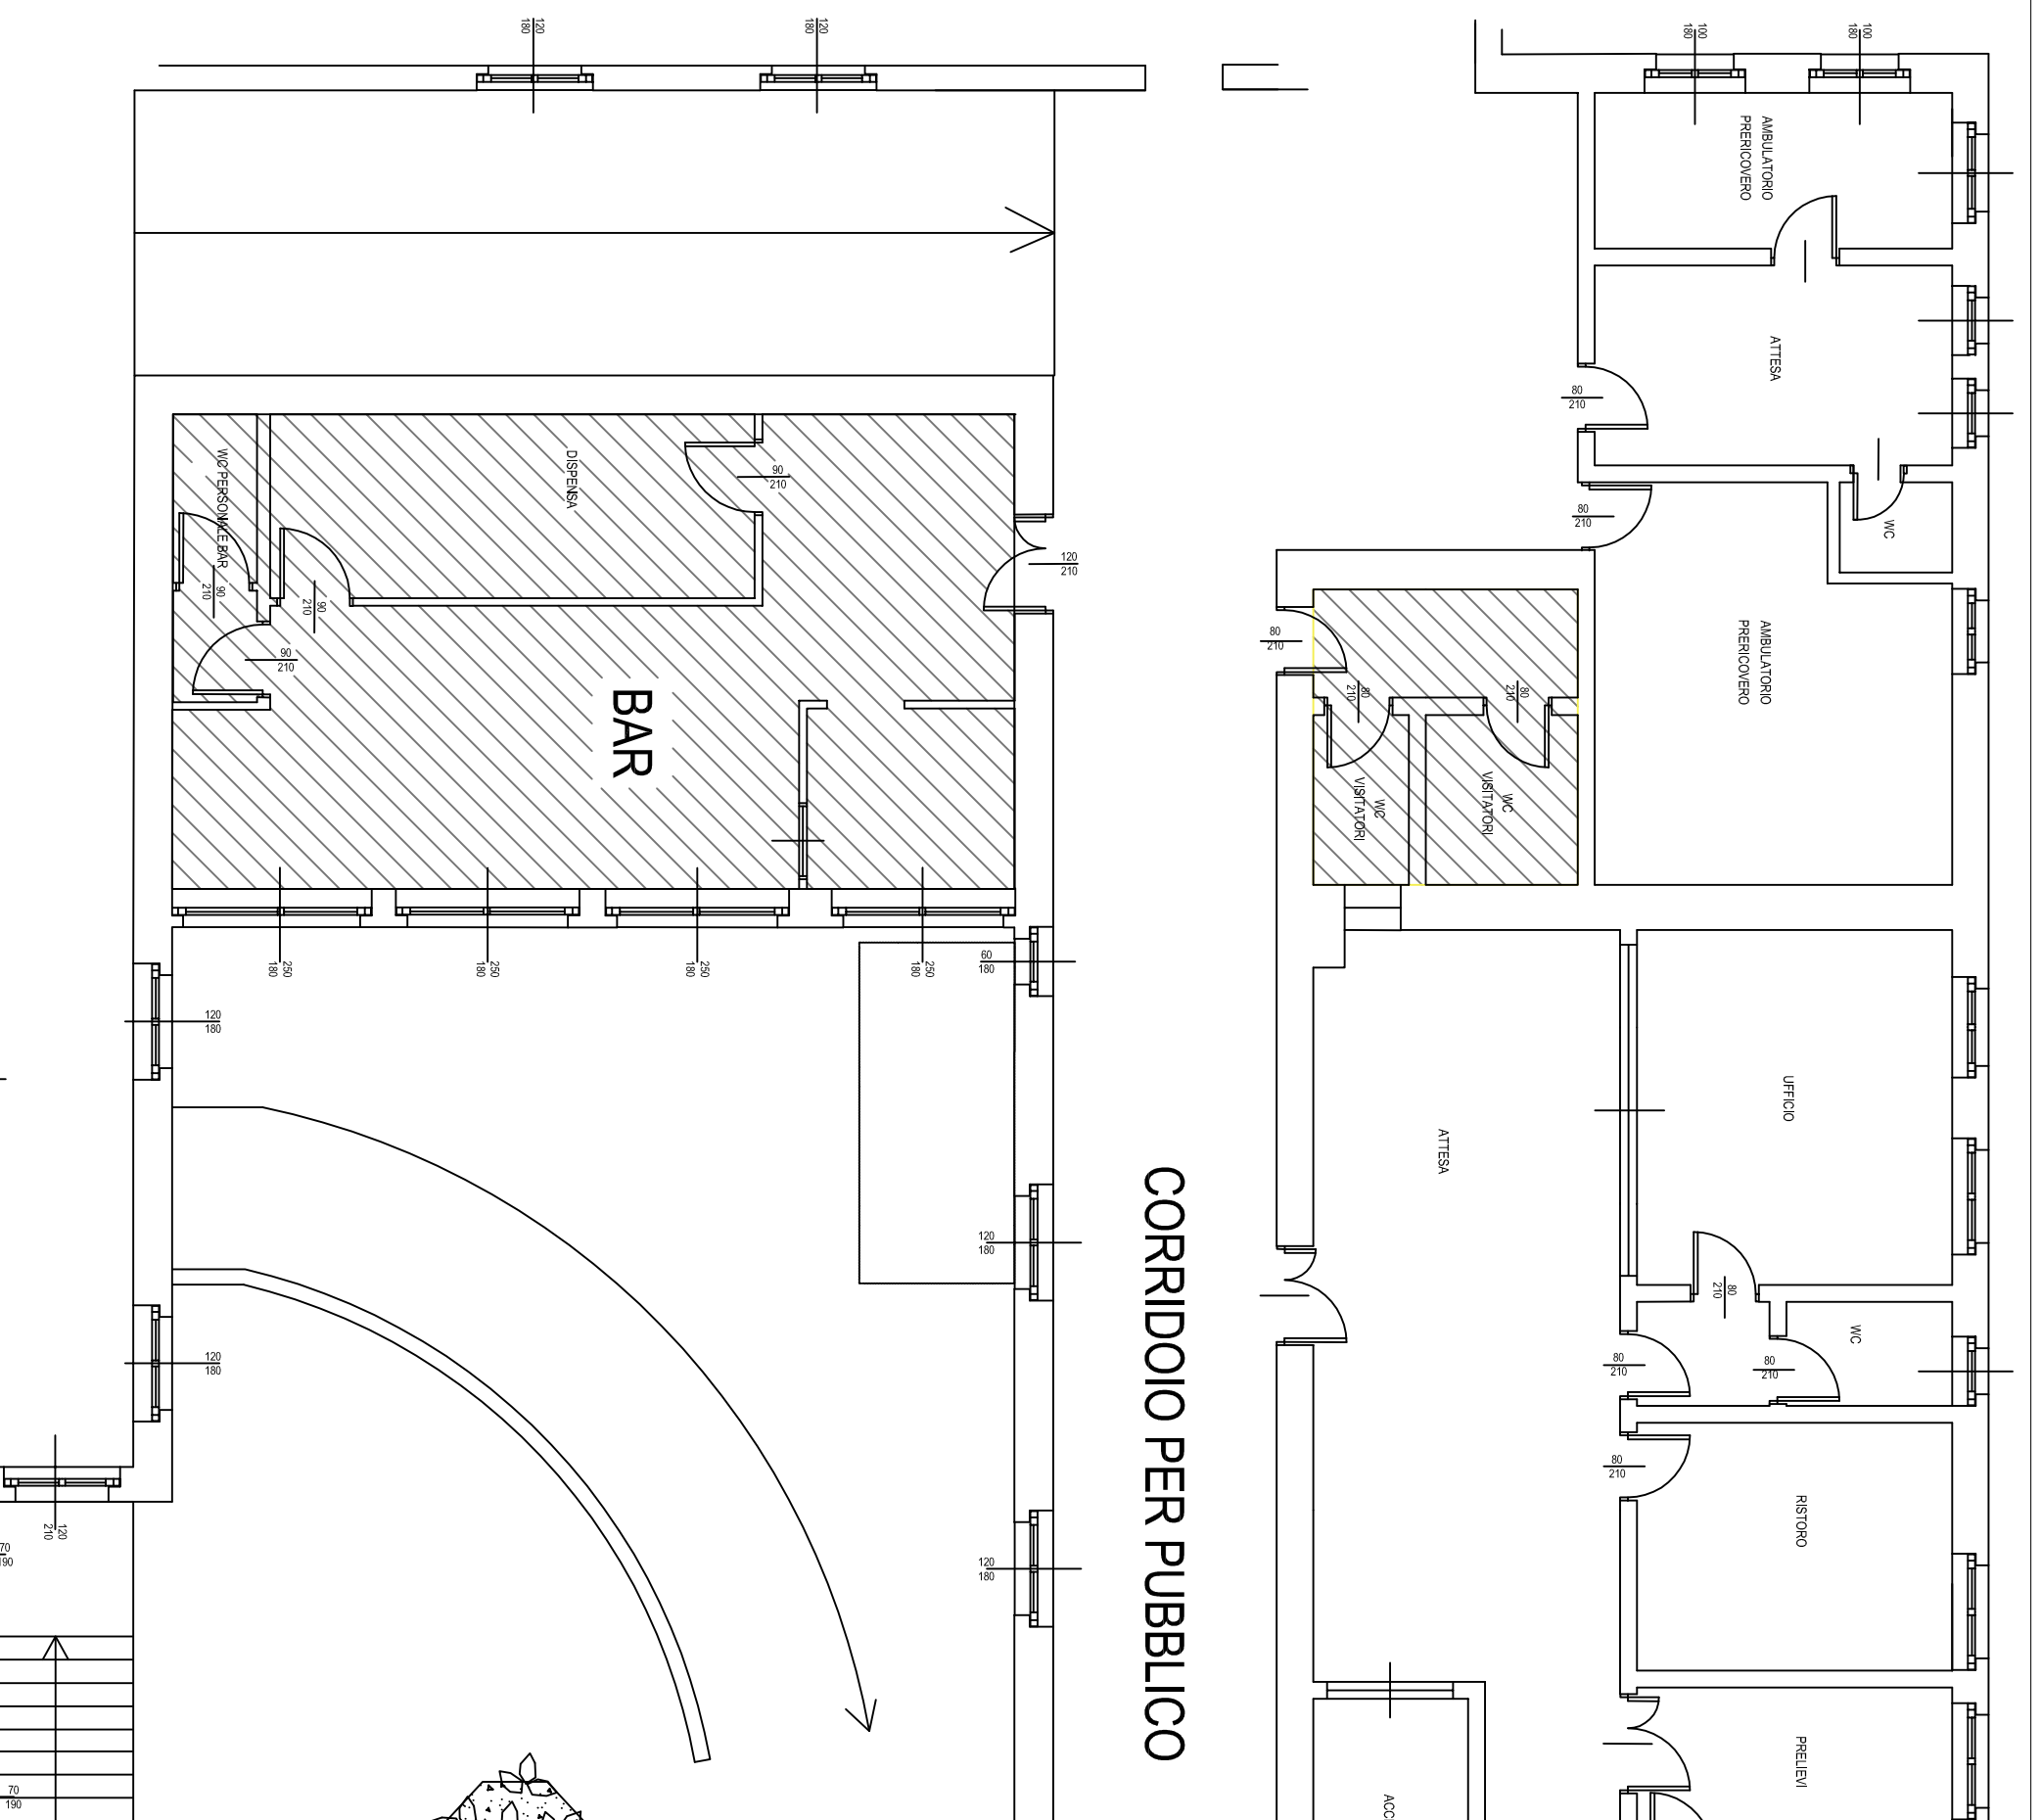

NOTE:

- Superficie Bar mq. 84,00
- Utenza elettrica intestata a Gestore Bar
- Le utenze di acqua potabile e riscaldamento sono collegate agli impianti dell'ospedale