


OSPEDALE DI MORTARA PIANTA PIANO TERRA (Stralio Bar)

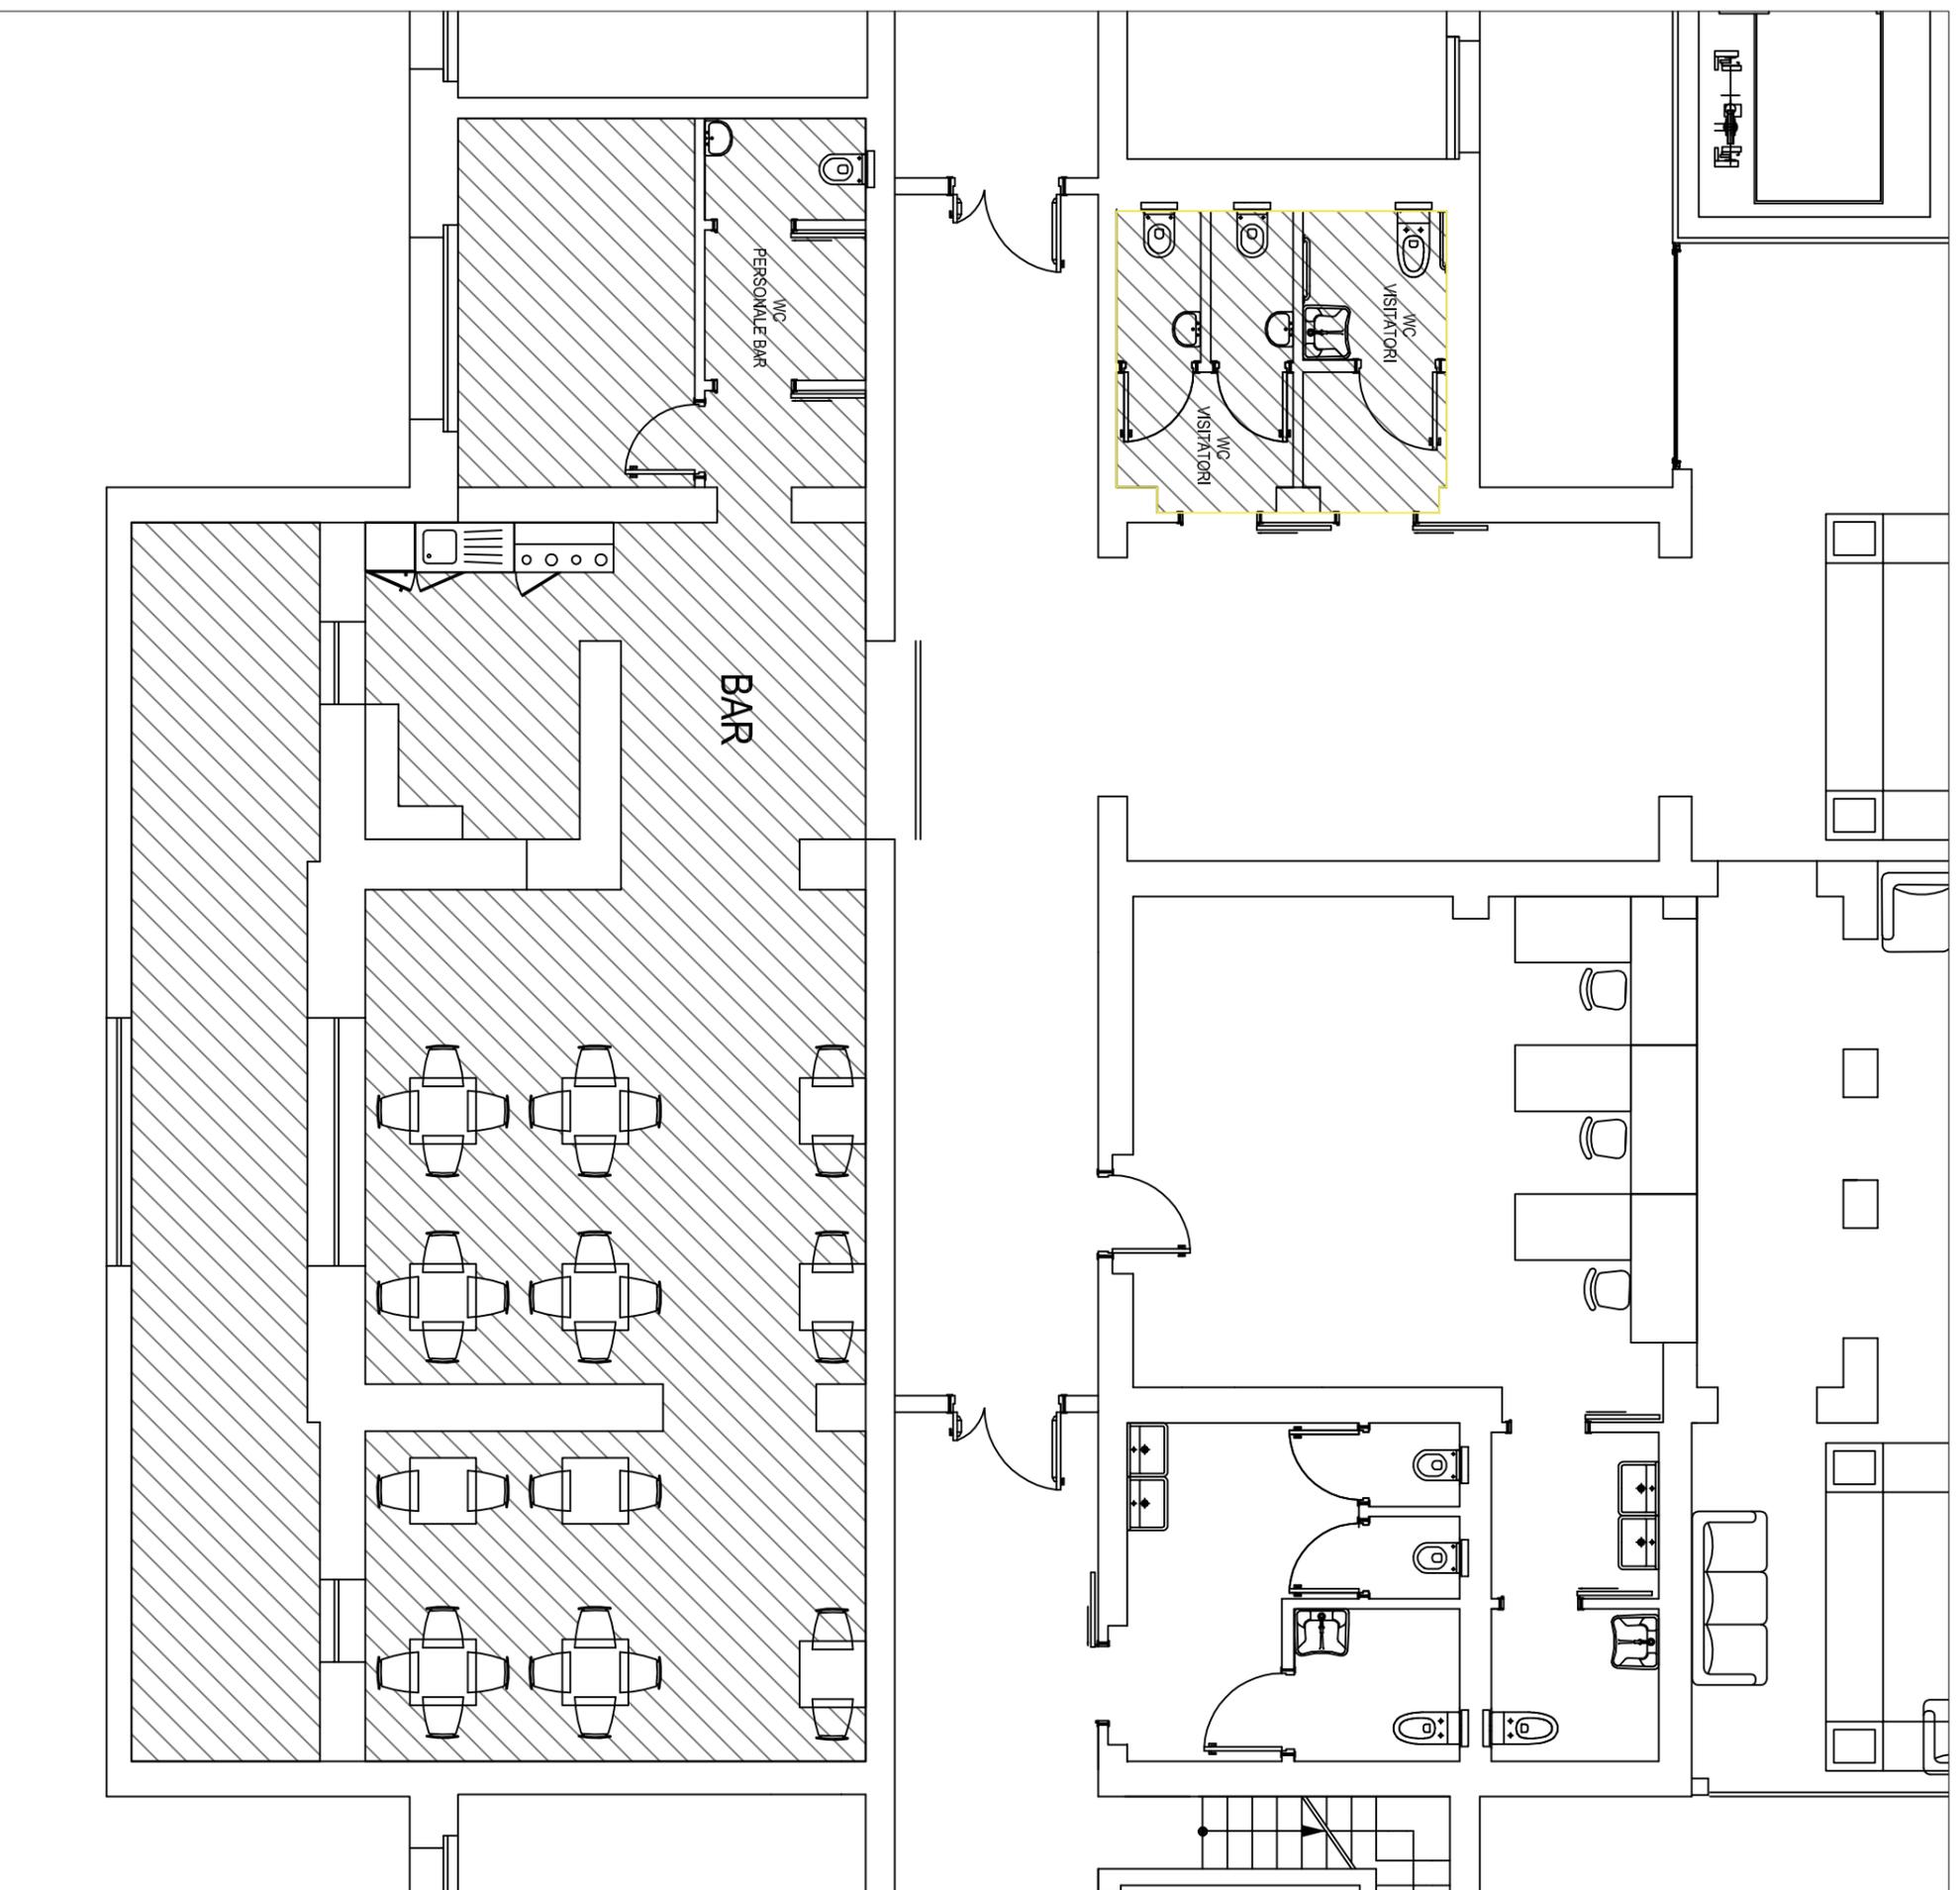

NOTE:

- Superficie Bar mq. 220,00
- Tutte le utenze (energia elettrica, acqua potabile e riscaldamento) sono collegate agli impianti dell'ospedale