


**OSPEDALE DI STRADELLA**  
**PIANTA PIANO TERRA (Stralcio Bar)**

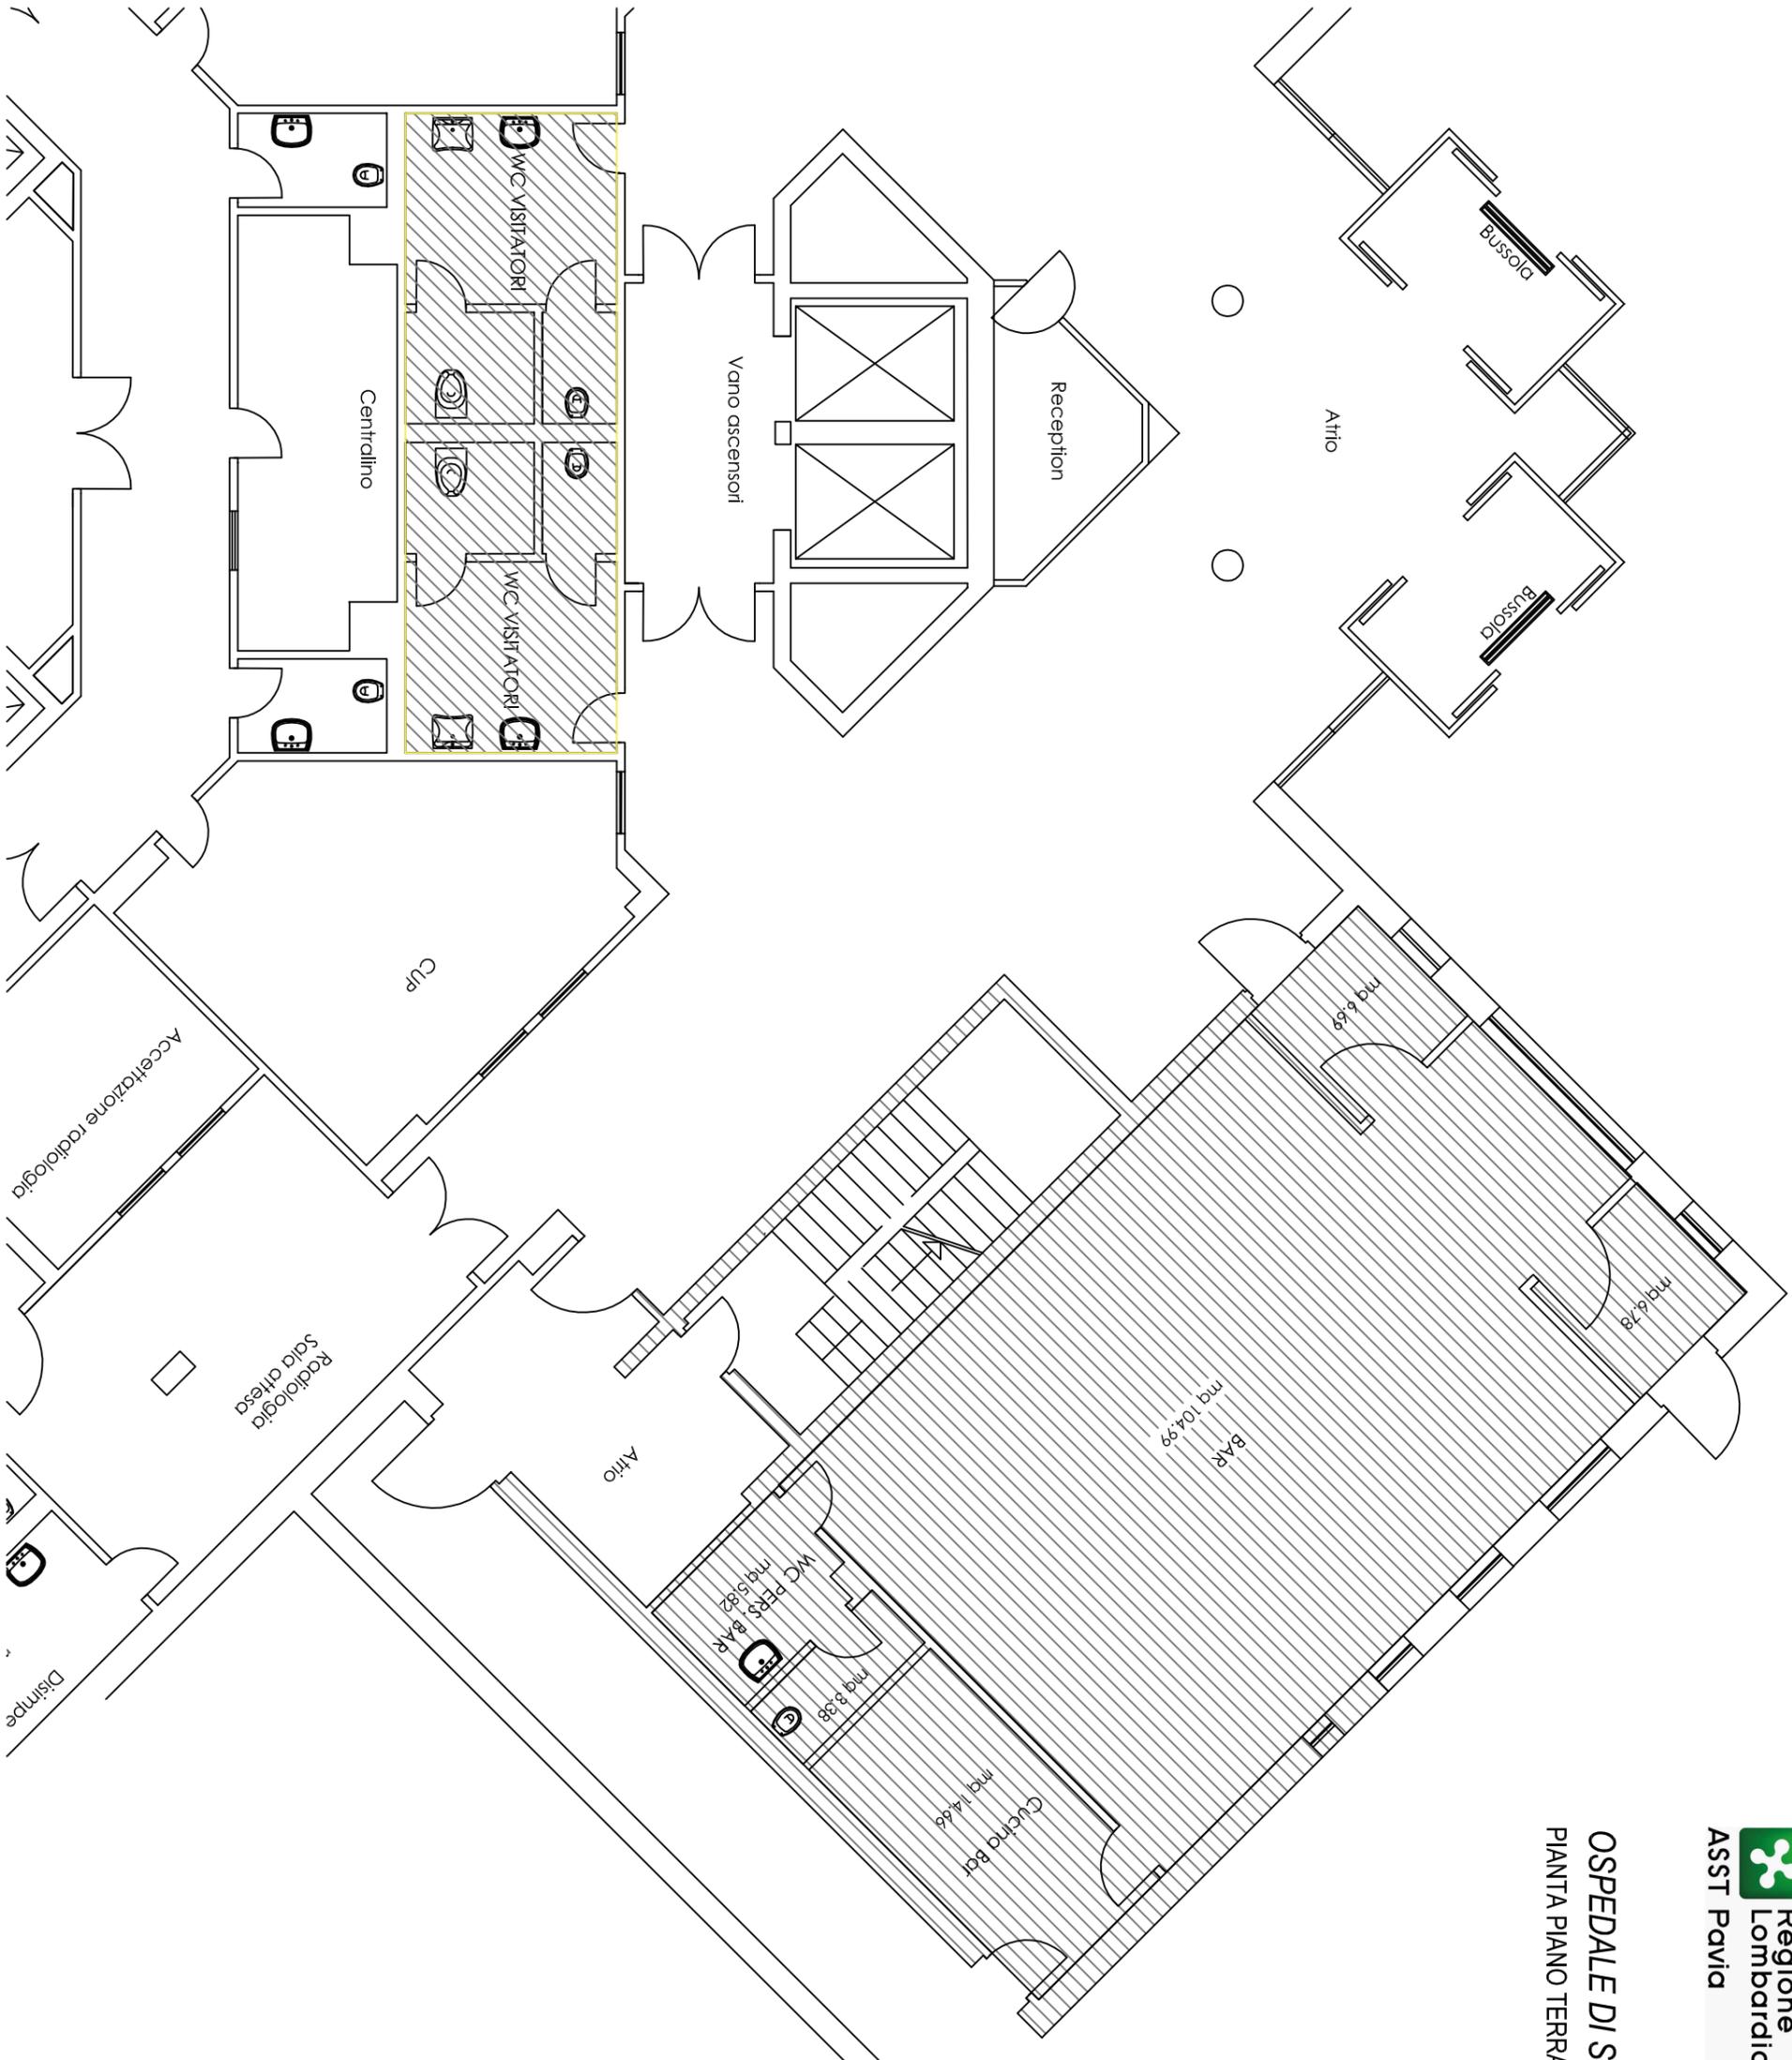

**NOTE:**

- Superficie Bar mq. 143,00
- Tutte le utenze (energia elettrica, acqua potabile e riscaldamento) sono collegate agli impianti dell'ospedale