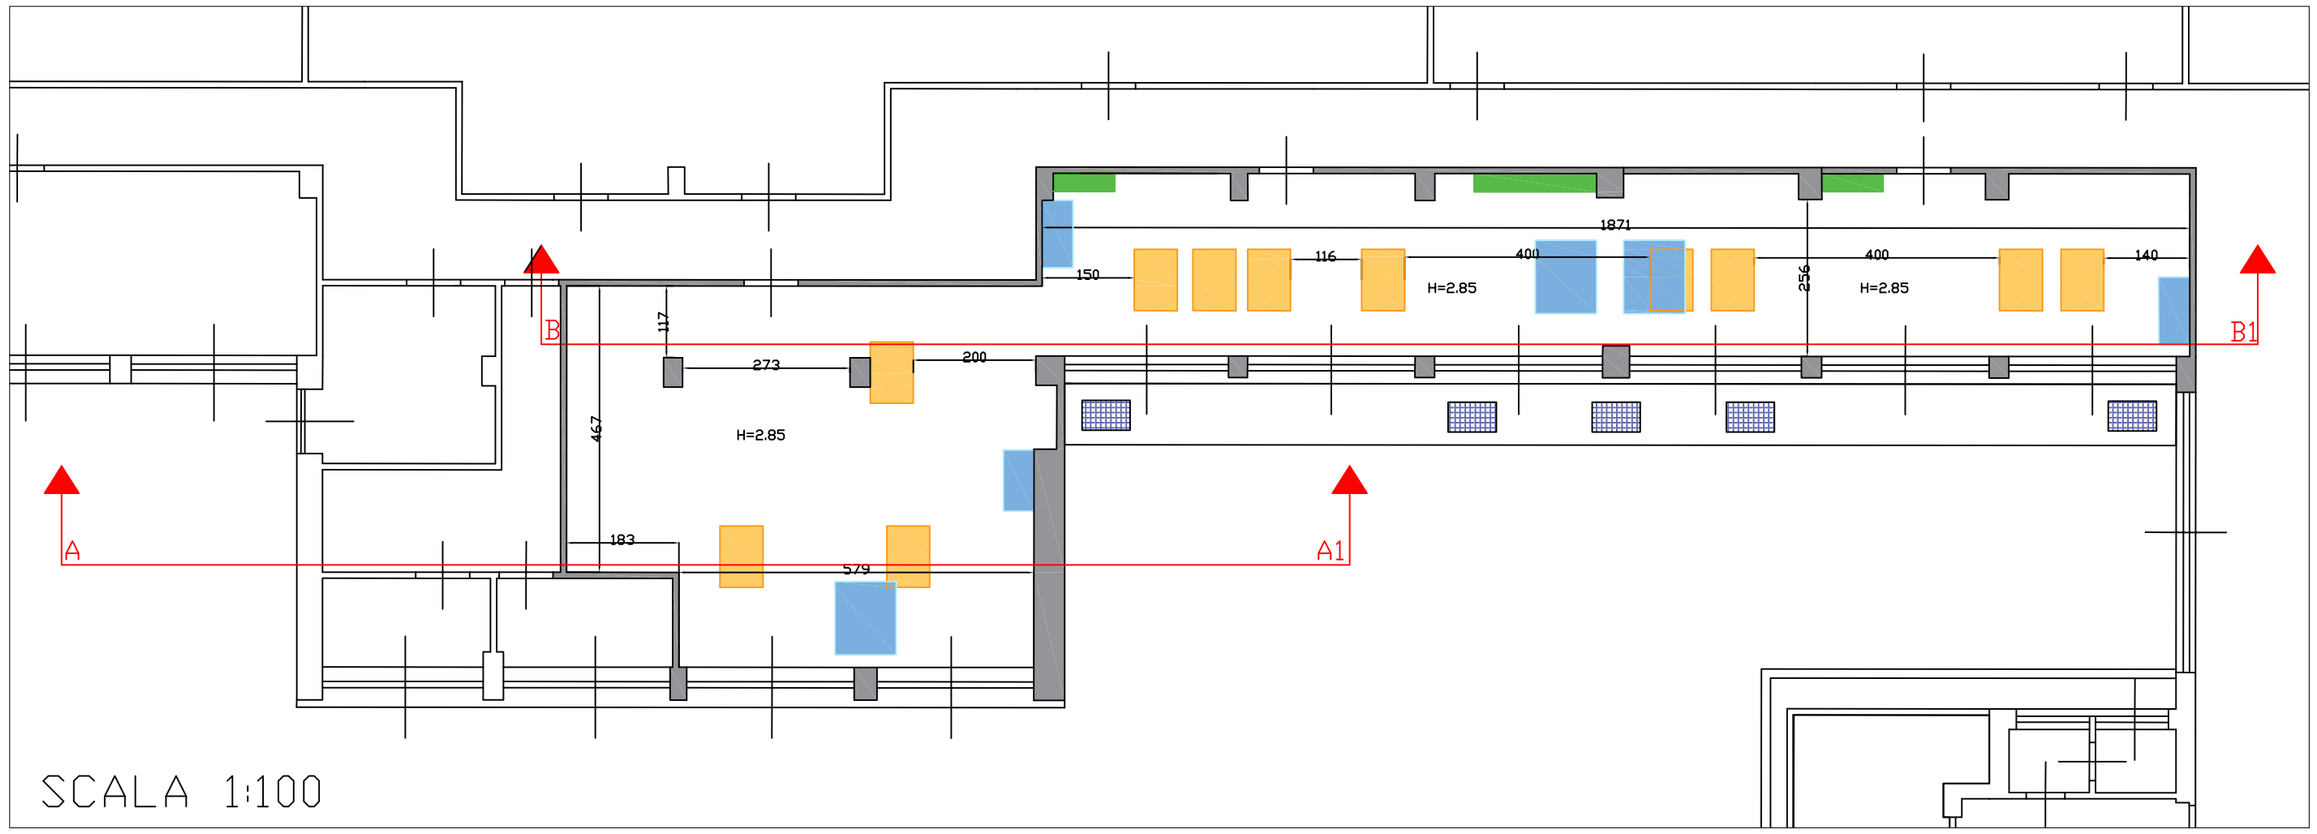

SCALA 1:100

LEGENDA:

- RACK 110x70x185
- Q.E. Generale e Q.E. Condizionatori
- Condizionatori
- Controsoffitto a quadrotti 60x60 con ribassamento circa 20 cm
- Pavimentazione mobile 60X60 rialzata di circa 15 cm
- Unità esterne installate al piano primo

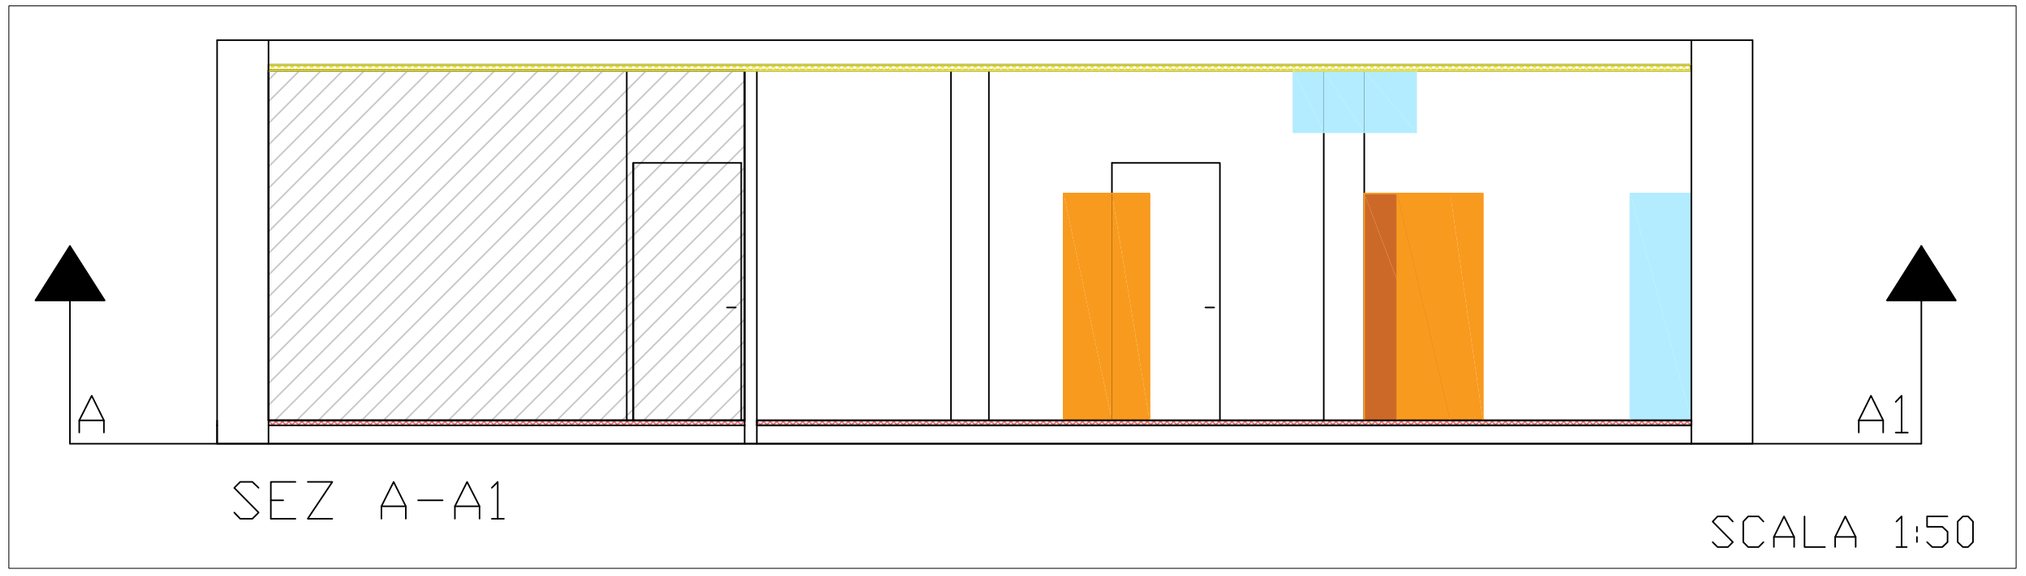

SEZ A-A1

SCALA 1:50

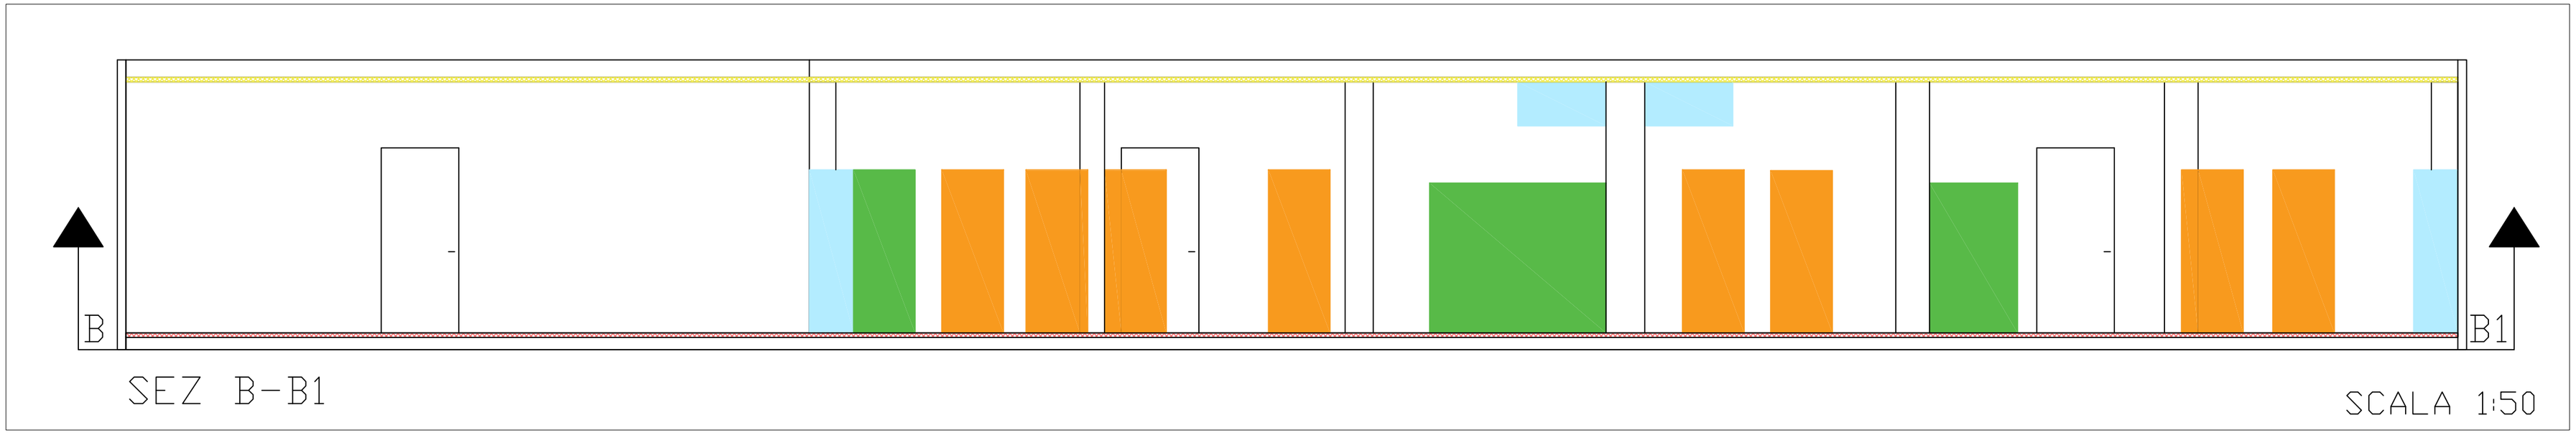

SEZ B-B1

SCALA 1:50

Sistema Socio Sanitario
Regione Lombardia
ASST Pavia

Azienda Socio-Sanitaria Territoriale (ASST) di Pavia
Sede Legale: Viale Repubblica, 34 - 27100 PAVIA
Codice Fiscale/Partita I.V.A. n. 02613080189
sito internet: www.asst-pavia.it

U.O.S. Sistema Informatico Aziendale
V.le Repubblica 88 - Voghera

VOGHERA-SEDE AMMINISTRATIVA PALAZZINA EX OTTORINO ROSSI SERVERFARM-S.I.A.

Piano PIANTA PIANO SECONDO	Tavola N. 1	Data 23/01/2020 Scala 1:100
Oggetto Tavola SOSTITUZIONE IMPIANTO DI CLIMATIZZAZIONE	Revisione	
Il Responsabile U.O.S. Sistema Informativo Aziendale Ing. Miriam Ferrari		
Progettisti: Geom. Mauro Boiocchi		