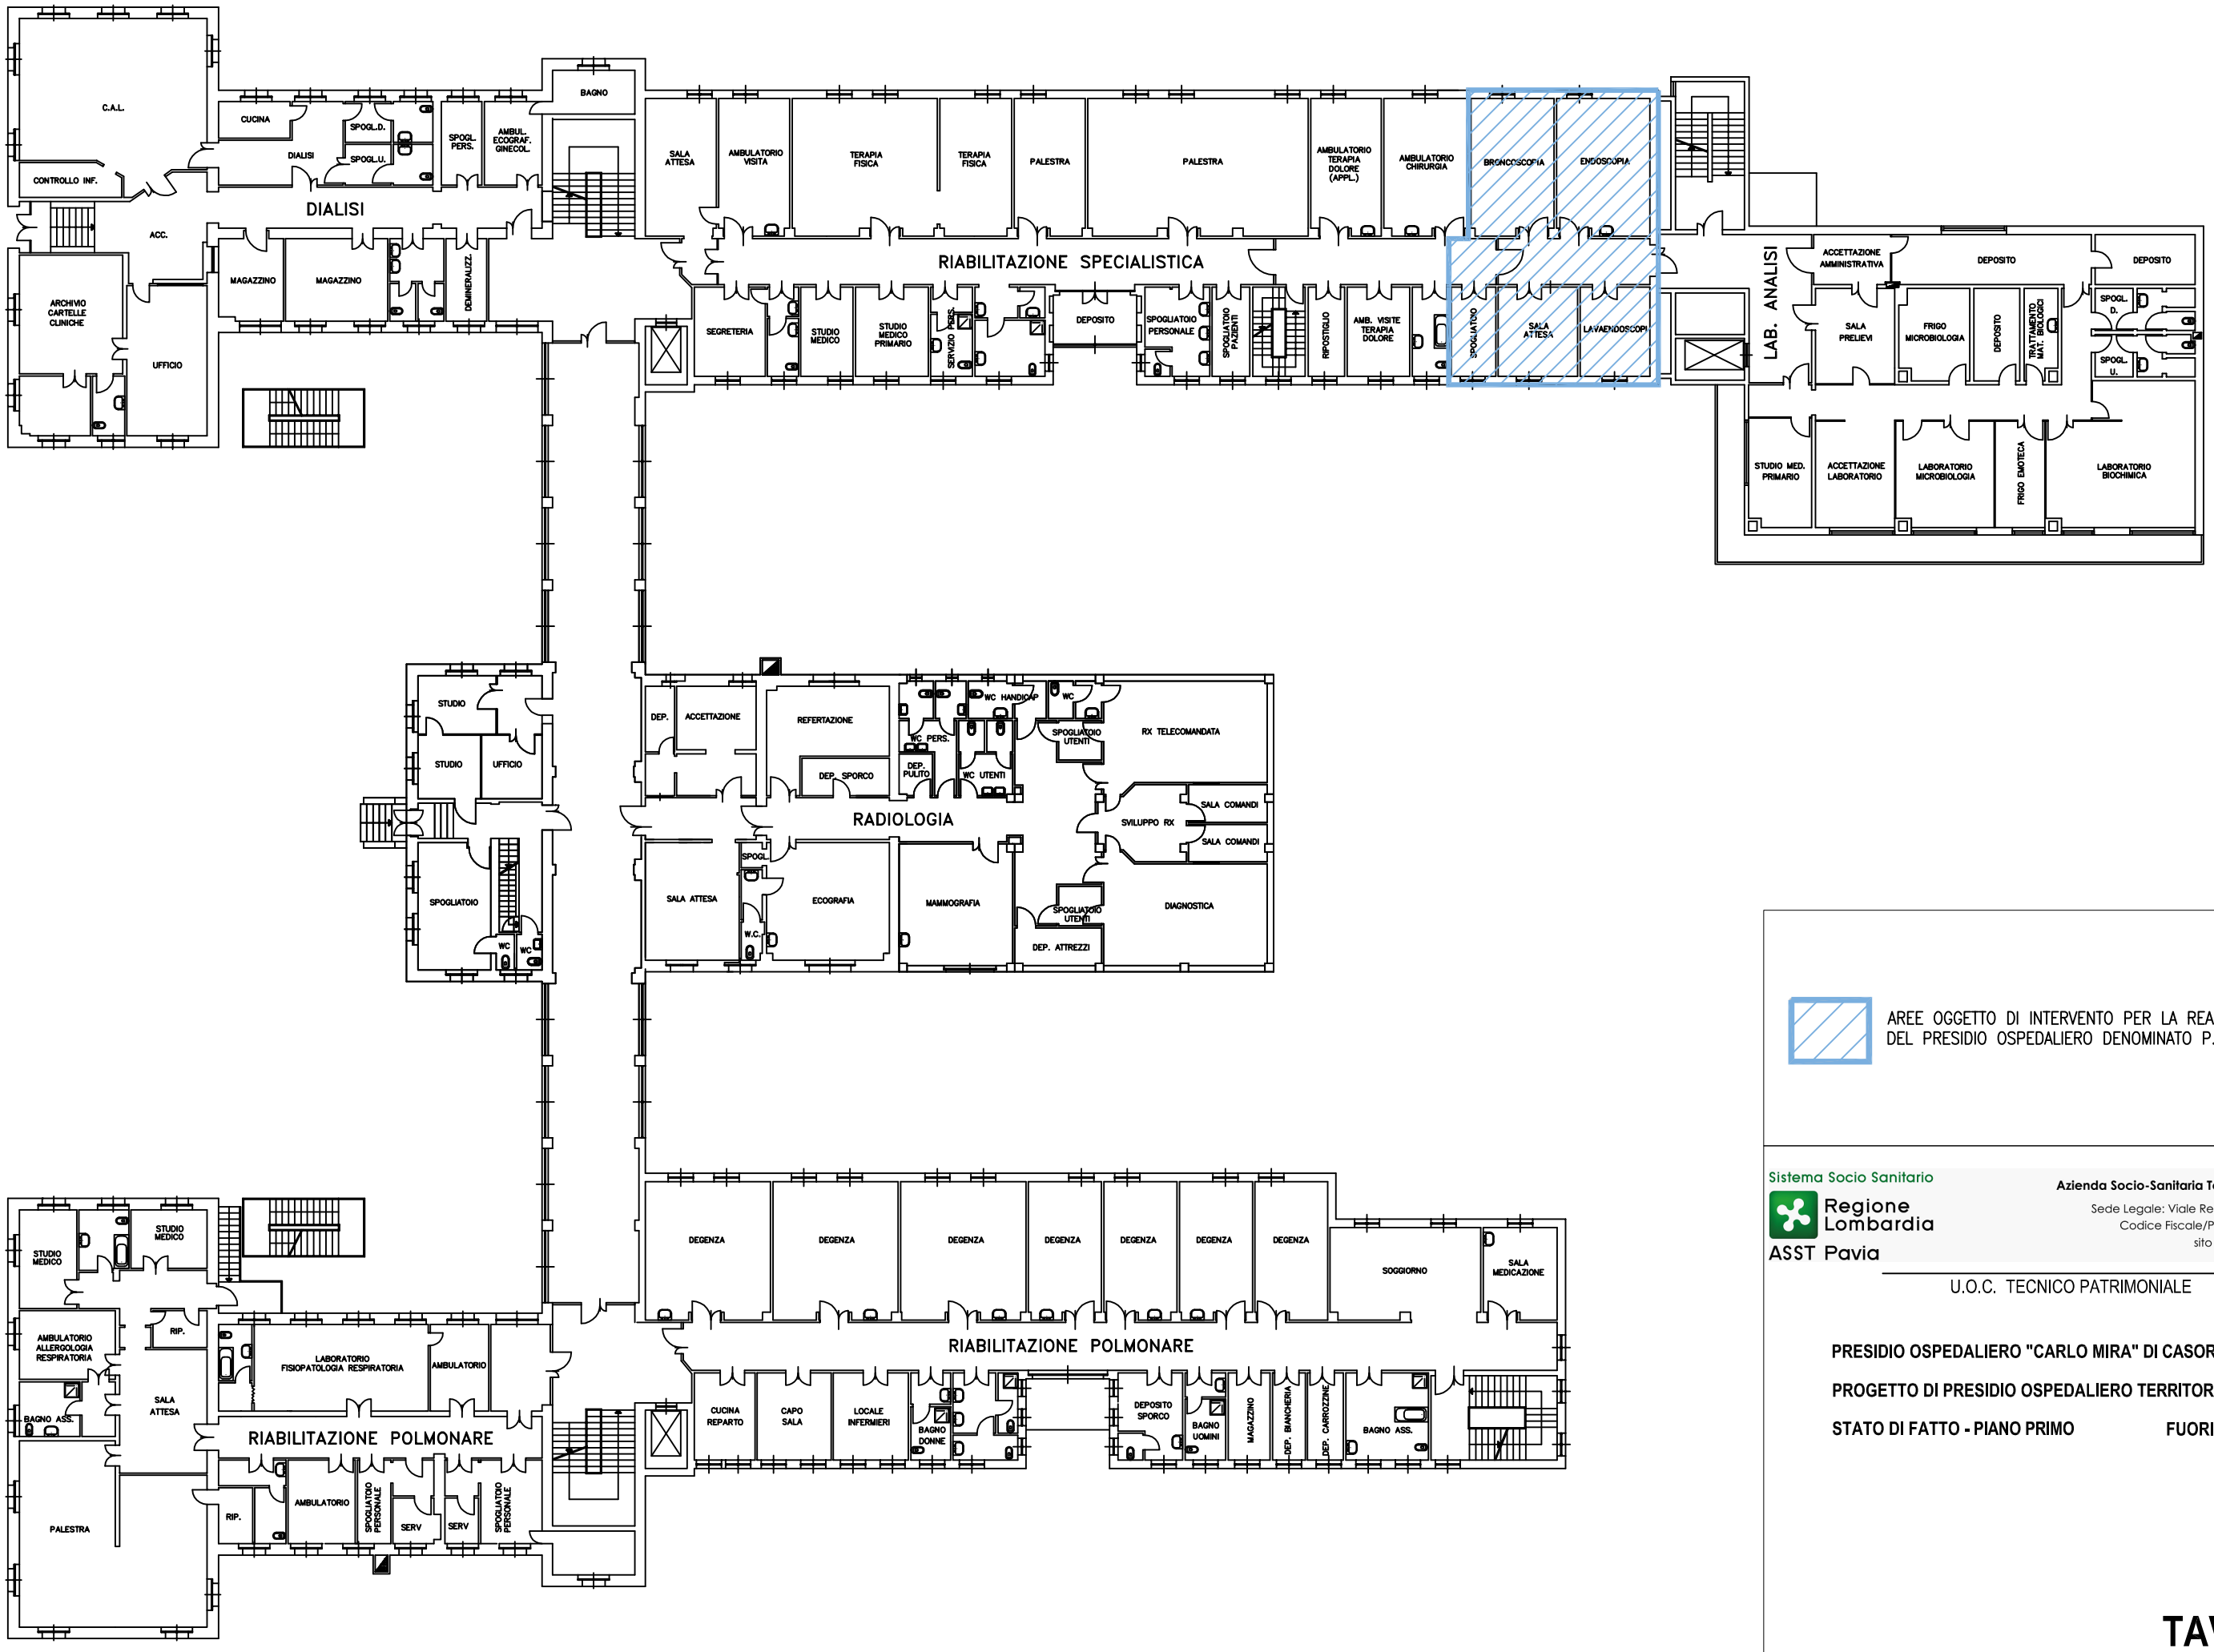

AREE OGGETTO DI INTERVENTO PER LA REALIZZAZIONE DEL PRESIDIO OSPEDALIERO DENOMINATO P.O.T.

Sistema Socio Sanitario
Regione Lombardia
ASST Pavia

Azienda Socio-Sanitaria Territoriale (ASST) di Pavia
Sede Legale: Viale Repubblica, 34 - 27100 PAVIA
Codice Fiscale/Partita I.V.A. n. 02613080189
sito internet: www.asst-pavia.it

U.O.C. TECNICO PATRIMONIALE

PRESIDIO OSPEDALIERO "CARLO MIRA" DI CASORATE PRIMO

PROGETTO DI PRESIDIO OSPEDALIERO TERRITORIALE (P.O.T.)

STATO DI FATTO - PIANO PRIMO **FUORI SCALA**

TAVOLA 1